


WOHNUNG 3 OG

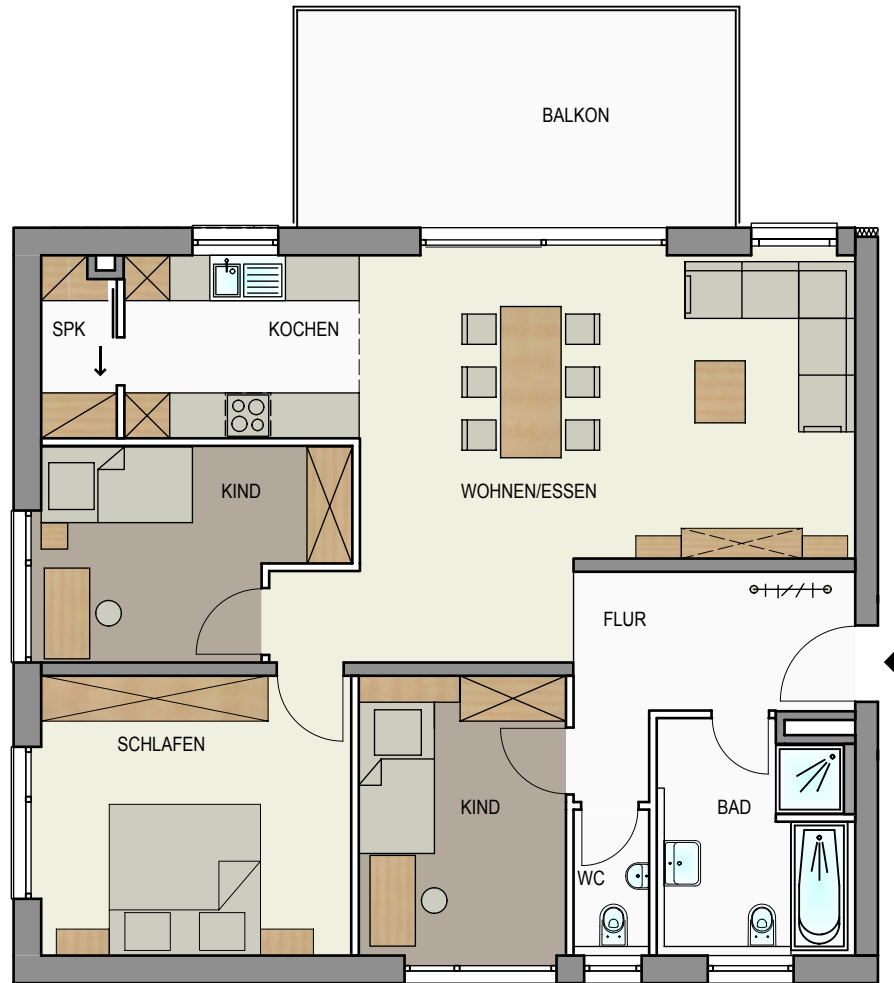

Maßstab 1:100

Wohnflächenberechnung

OG Wohnfläche	102,03 m ²	Kaufpreis	479.800 €
Bad	7,43 m ²	TG-Stellplatz:	22.000 €
Flur	7,95 m ²	Stellplatz außen:	7.000 €
Kind	10,12 m ²	Carport inkl. Stellplatz:	15.000 €
Kind	10,05 m ²		
Kochen	7,46 m ²		
Schlafen	14,99 m ²		
SPK	2,25 m ²		
WC	1,86 m ²		
Wohnen / Essen	31,34 m ²		
Balkon / Terasse (50%)	8,58 m ²		